





MERKNADER

TEGNFORKLARING

- Søknadsgrense
- Bygg J målsetting
- Avstand til søknadsgrense
- Avstand eksisterende bygg Rikshospitalet
- Avstand eksisterende boligbebyggelse
- Avstand eksisterende bygg Domus Medica
- Underjordisk kulvert ny
- Overvannsledning
- Spuntlinjer

DTE	Rev. dato	Utgitt for rammesøknad	Rev. beskrivelse	PEMA / ROWA / B, BY
01E	22.09.2023			Utfl. / Kontr. / Godk.

Gnr/bnr: 42/221, 24/191
 Adr: Sognsvannsveien 20 m.fl.

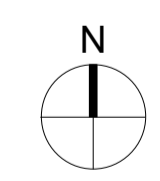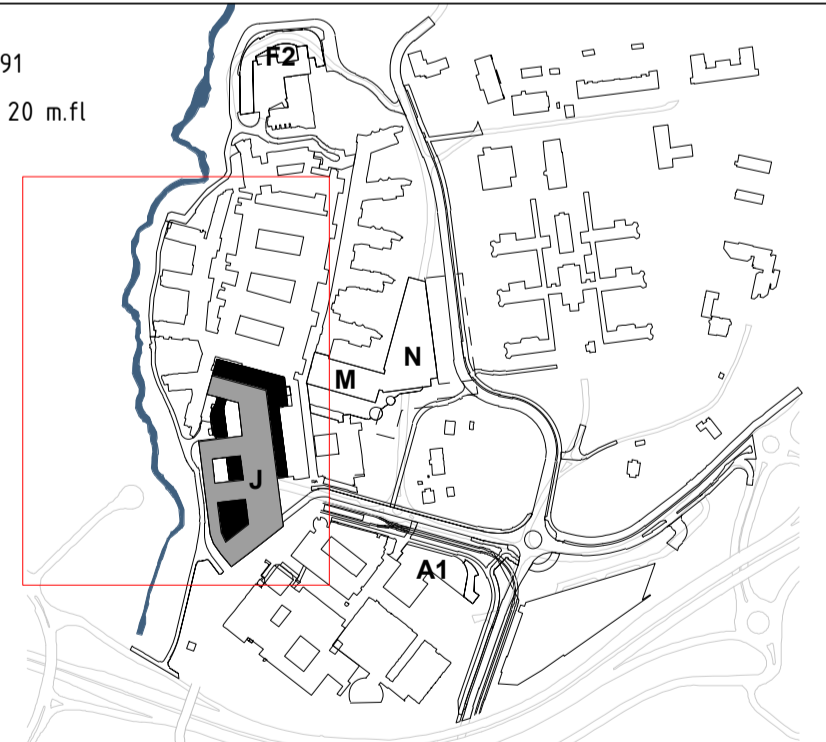

Nye Rikshospitalet

Byggherre: Helse Sør-Øst



Rammesøknad

Bygg J
 Oversiktstegninger
 Situasjonsplan

Prosjekt-ID: NRH	Tegningsnr.: 03001-J0-00-00-A-200-10-001	Revisjon: 01 E
Utgivelseskode: 8202	Etendom Bygg Fløy Etasje Fag Systemkode Type Løpnr.	Rev. nr.: Rev. status:

Oslo

Dato: 01.09.2023
 Bruker: tas
 Målestokk 1:500
 Ekvivalens 1 m
 Koordinat system: UTM zone 18
 Høyde referanse:
 - Reguleringsplan: Se reg. best.
 - Bakgrunnskart: NN2000
 Originalformat: A2

Situasjonskart

- Kartet er sammenstilt for: Byggesak

PlotID/Best.nnr: 315104/ 86477515

Deres ref.: _____

Adresse: _____

Kommentar: _____

Gnr/Bnr: 42/221

Opprinnelig reguleringsplan gir rammer for høyder på planlagt bebyggelse ut fra terrenghøyde slik de var da reguleringsplanen ble vedtatt. Det nye sammensatte reguleringskartet viser dagens terreng- og tomtesituasjon. Planens originale vedtakskart er tilgjengelig i Saksinnsyn.

Beskrivelse:

NR: _____

Dato: _____

Revidert dato: _____